


**UNIDAD DE EJECUCIÓN
VISTABELLA**

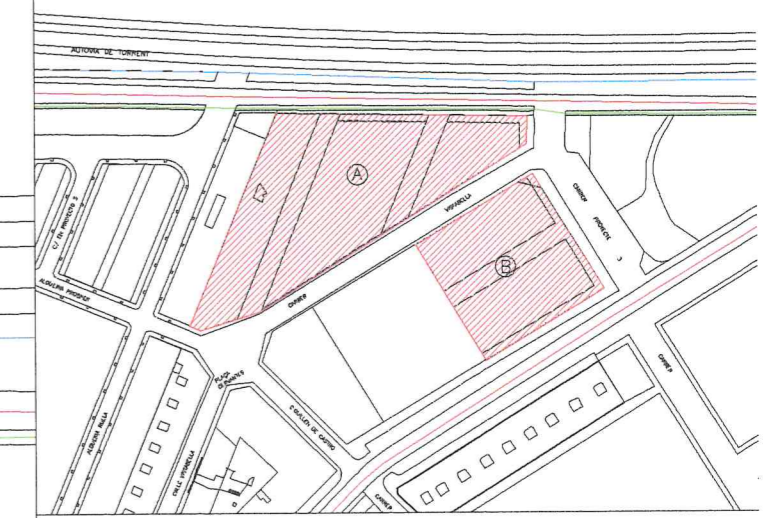





SUP. NETA SOLAR A: 6.106,72 m²
 SUP. NETA SOLAR B: 3.210,43 m²
 SUP. UNIDAD DE EJECUCIÓN: 9.317,15 m²
 EDIFICABILIDAD DE LA UNIDAD DE EJECUCIÓN:
 ① 1.614,71 x 4,75 = 7.669,87 m²t
 ② 2.289,57 x 3,75 = 8.585,88 m²t
 ③ 833,37 x 3,75 = 3.125,13 m²t
 ④ 1.003,31 x 3,75 = 3.762,41 m²t
 ⑤ 1.010,01 x 3,75 = 3.787,53 m²t
 SUP. EDIF. TOTAL DE LA U.E.= 26.930,82 m²t


COEFICIENTE DE EDIFICABILIDAD DE LA U.E.:

$26.930,82m^2t / 9.317,15m^2s = 2,89$

Aprobado definitivamente por
 el Ayuntamiento.

Plano en fecha 27 NOV 2008

-  USO RESIDENCIAL
-  USO RESIDENCIAL Y COMERCIAL EN PLANTA BAJA
-  ESPACIO PÚBLICO LIBRE PEATONAL/ACCESO RODADO RESTRINGIDO
SUP. TOTAL (I+II+III) = 1.573,40 m²
-  ESPACIO VERDE PRIVADO

PROMOTOR:  EXCMO. AYUNTAMIENTO DE PICANYA

ESCALA: 1/500
 FECHA: MARZO 2008
 PLAN GENERAL DE ORDENACION URBANA
 PICANYA

EXPTE: MODIFICACION PUNTUAL DE ORDENACION URBANA
 PLANO N°: 1
 PROPUESTA MODIFICACIÓN PUNTUAL N°15

